
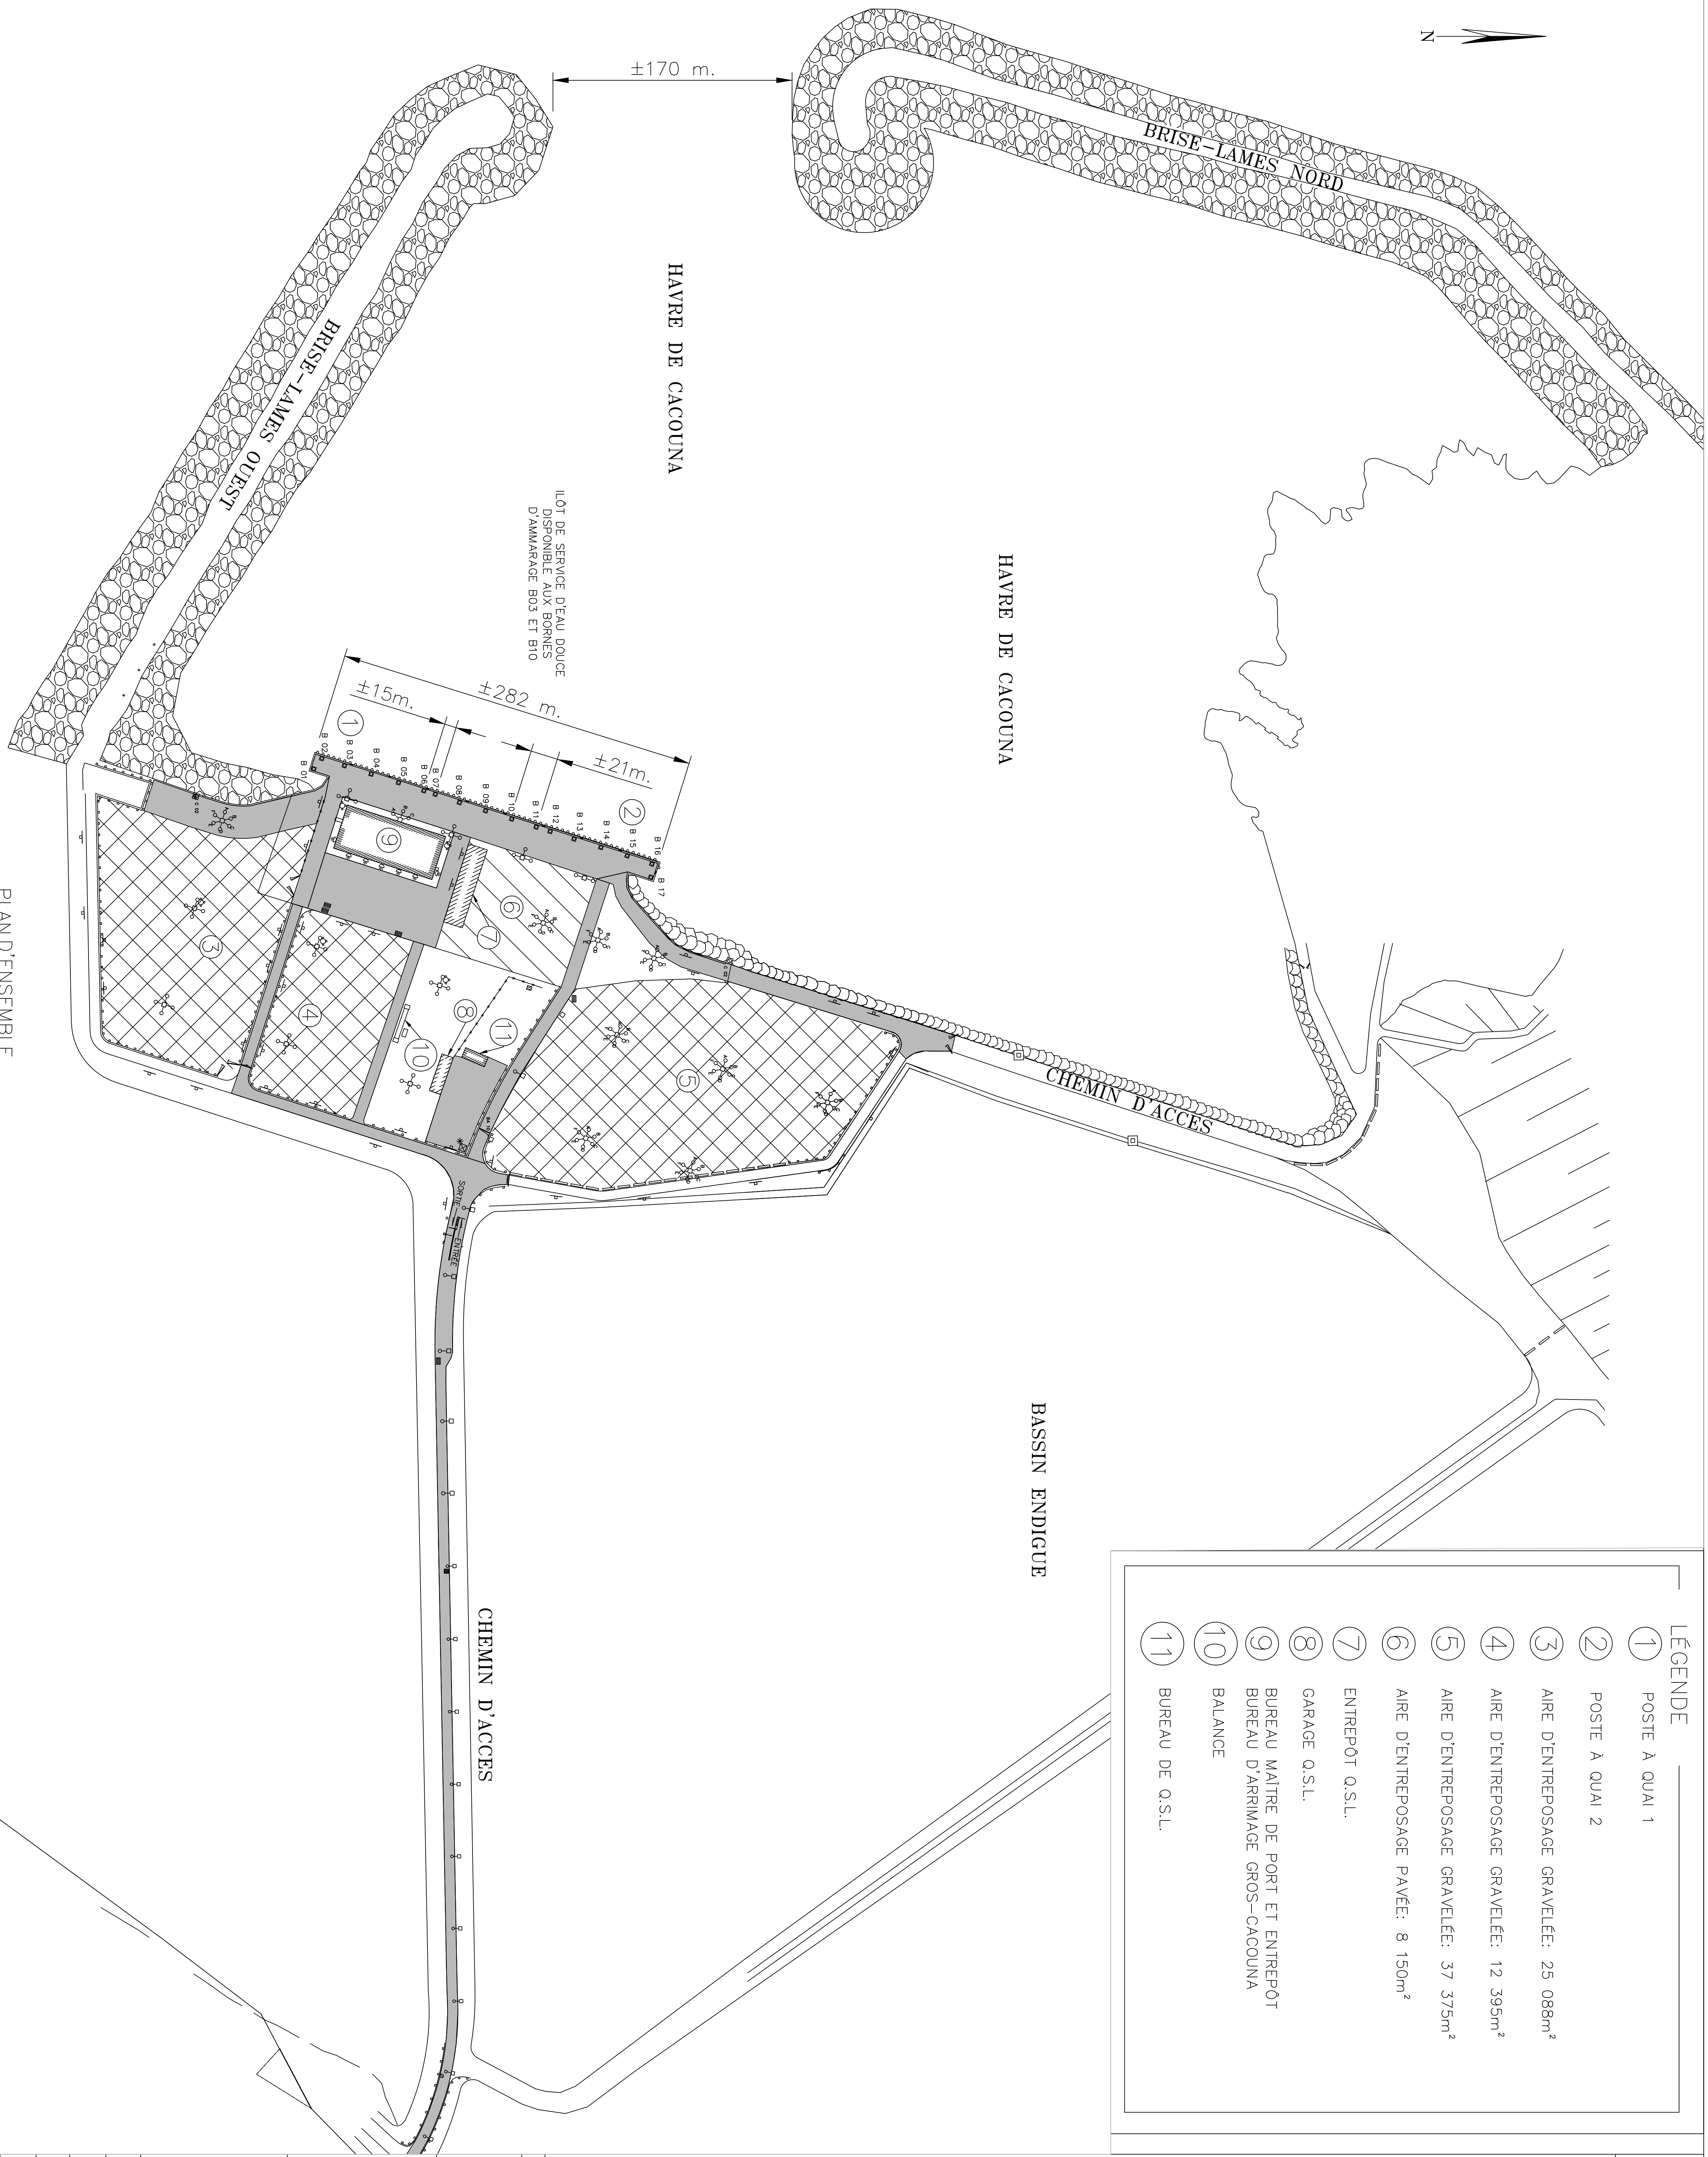


LÉGENDE

①	POSTE A QUAI 1
②	POSTE A QUAI 2
③	AIRE D'ENTREPOSAGE GRAVELÉE: 25 088m ²
④	AIRE D'ENTREPOSAGE GRAVELÉE: 12 395m ²
⑤	AIRE D'ENTREPOSAGE GRAVELÉE: 37 375m ²
⑥	AIRE D'ENTREPOSAGE PAYÉE: 8 150m ²
⑦	ENTREPÔT Q.S.L.
⑧	GARAGE Q.S.L.
⑨	BUREAU MAÎTRE DE PORT ET ENTREPÔT BUREAU D'ARRIMAGE GROS-CACOUNA
⑩	BALANCE
⑪	BUREAU DE Q.S.L.

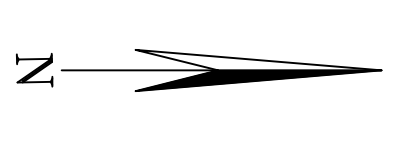

No	Date	Revisions	Appr.
A		A No de détail	A
B		B Feuille no. 1 - coll. 1	B
C		C Feuille no. 2 - coll. 2	C

Projet		GROS-CACOUNA	
Dessiné		HAVRE DE GROS-CACOUNA	
Dessiné		PLAN D'ENSEMBLE	
Copié par			
Dessiné par		ERIC GUÉRIER, Techn.	
Approuvé par		MARC-ALEXANDRE ALLARD, Ing.	
Date		FÉVRIER 2021	
Date			
Géométrie de projet, le 30/05/2021			
No de projet		N/A	
No de dessin		0001	
No de feuille		1 / 1	