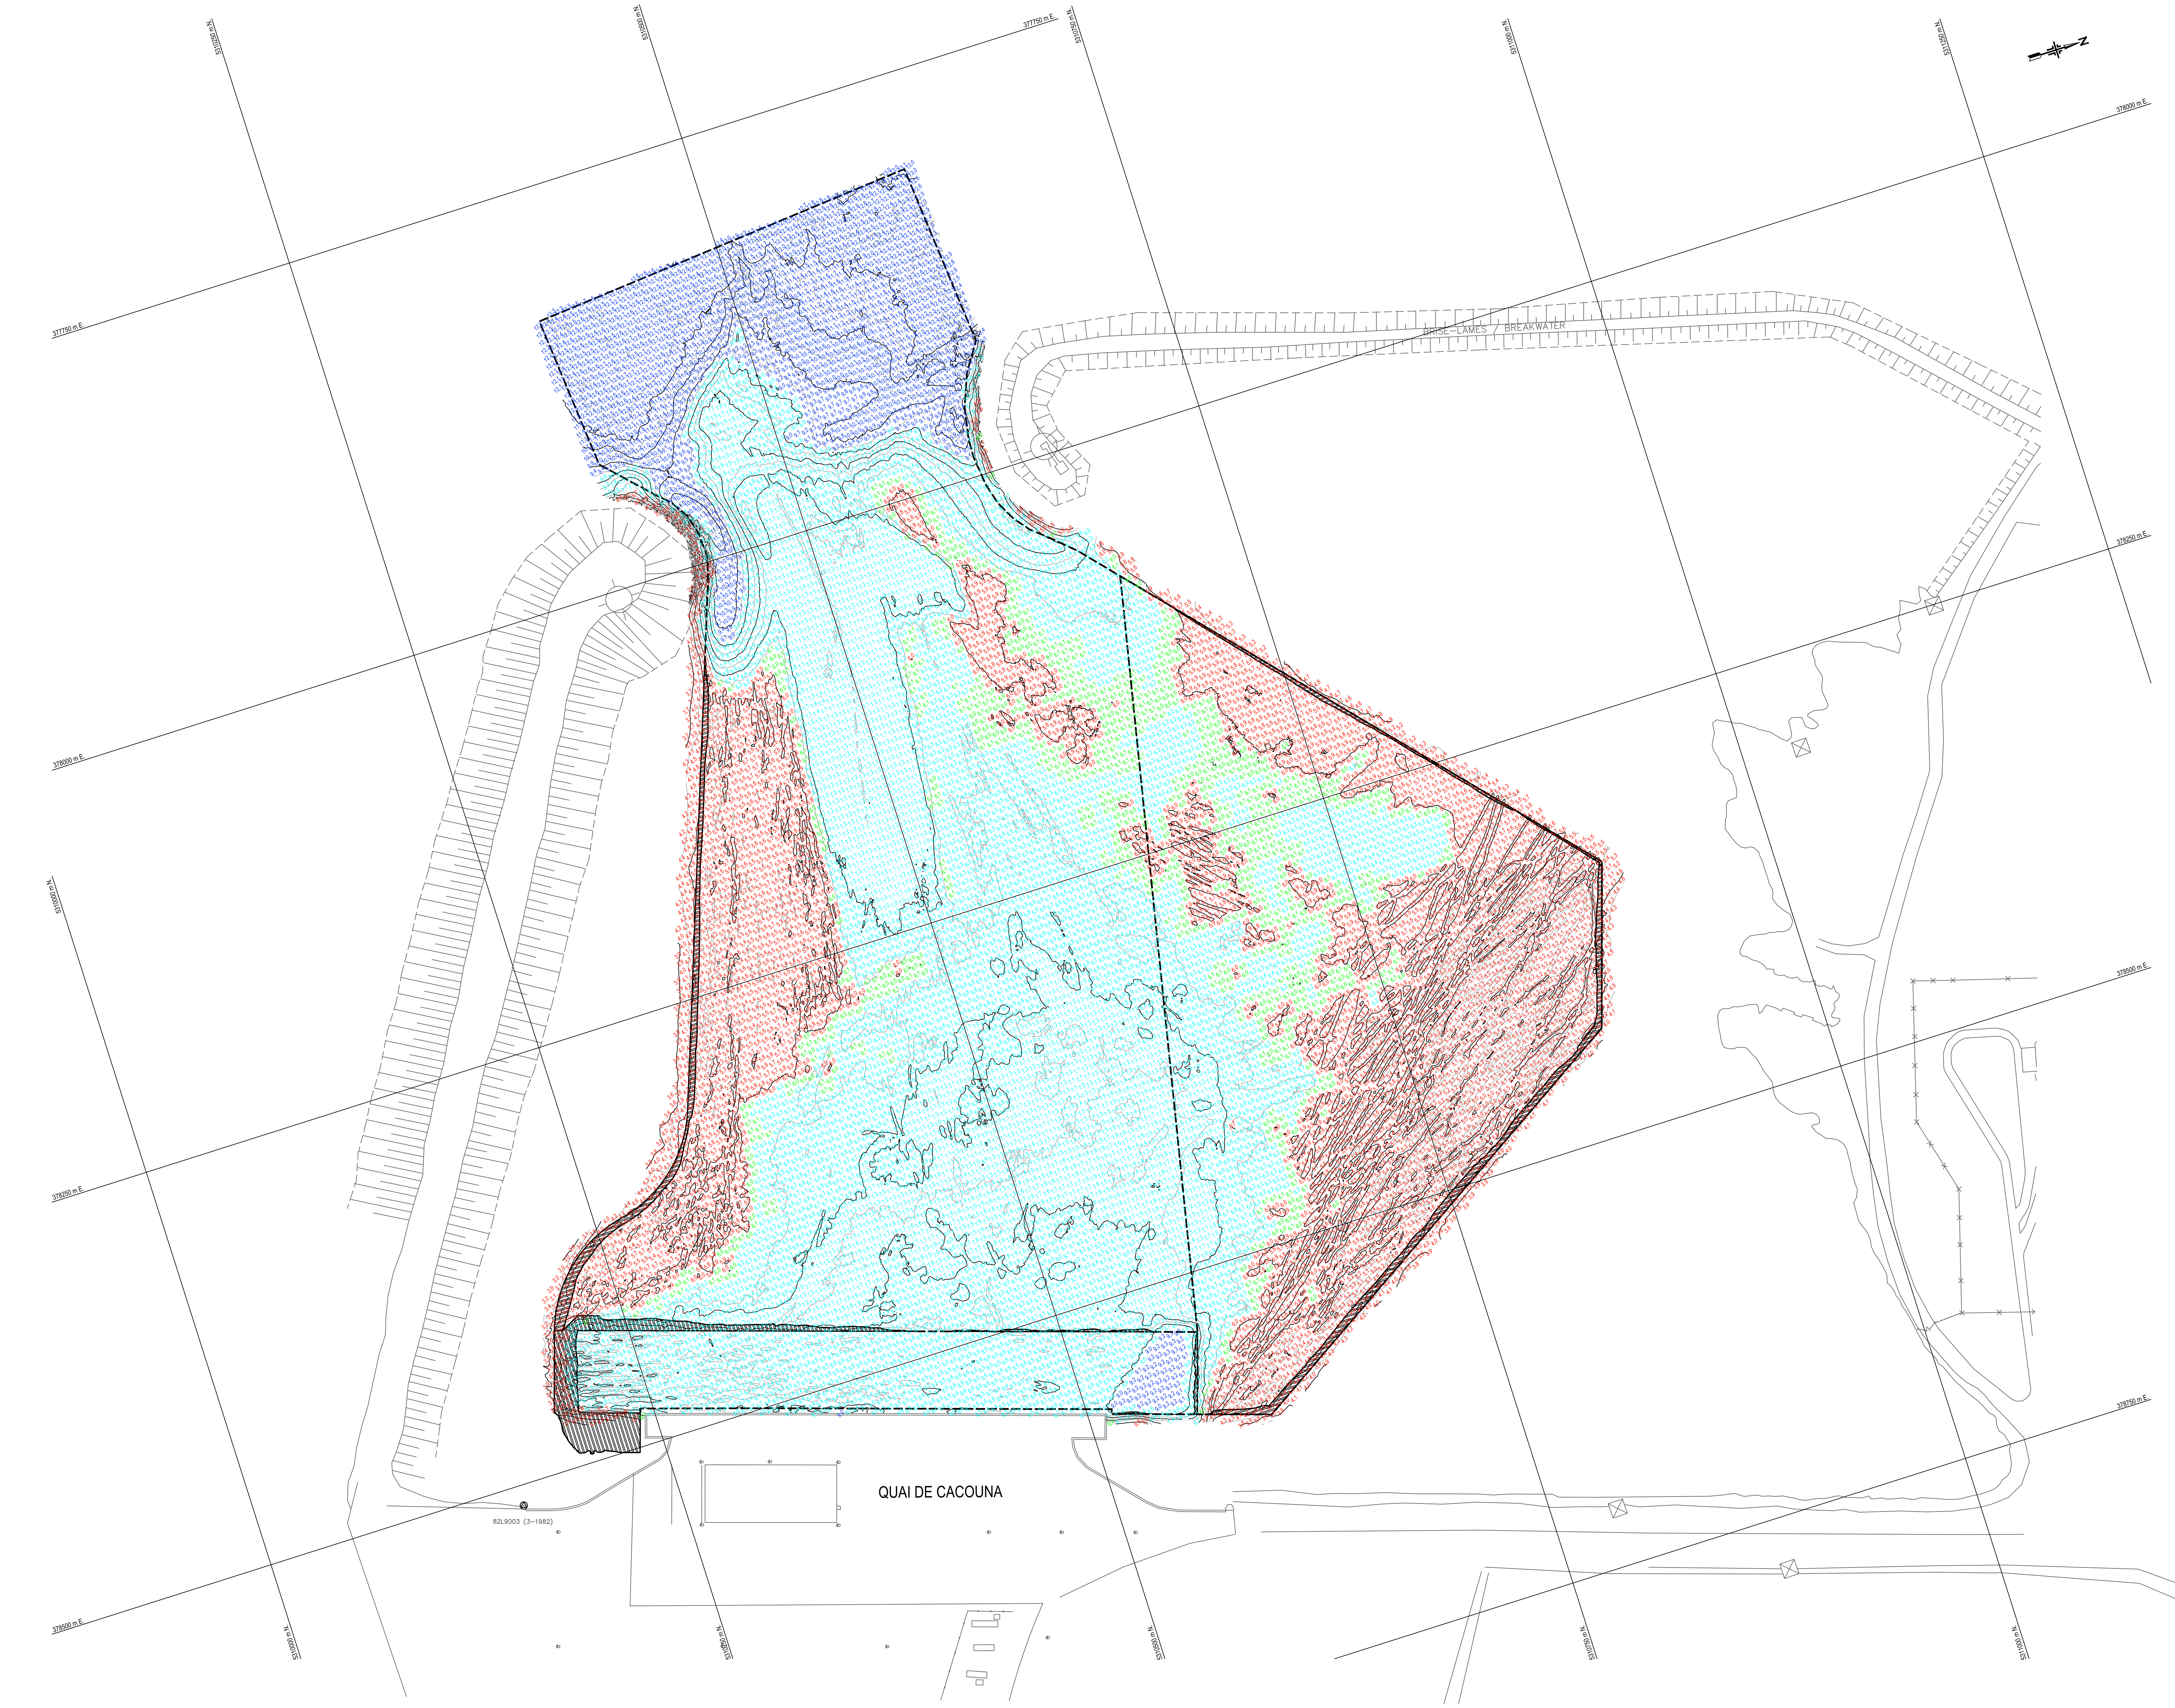


LEVÉ BATHYMÉTRIQUE EFFECTUÉ LE 15 AVRIL ET LE 18 MAI 2026.

ÉQUIPEMENTS UTILISÉS:

- ÉCHOSONDEUR MULTIFAISCEAUX R2SONIC 2020 ET 2022
- CENTRALE DE POSITIONNEMENT-ATTITUDE APPLANIX POS MV WAVEMASTER ET PULSE-40 DE SBG
- PROFILEURS VÉLOCIMÉTRIQUES AML OCEANOGRAPHIC
- LOGICIEL D'ACQUISITION ET DE TRAITEMENT HYPACK

DATUM VERTICAL: ZÉRO DES CARTES QUI SE SITUE 2,56 m SOUS LE NIVEAU MOYEN DES MERS (CGVD28).

DATUM HORIZONTAL: NAD83

PROJECTION: MTM FUSEAU 7

LES PROFONDEURS SONT EN MÈTRES ET SONT REPRÉSENTÉES SELON LA VALEUR MOYENNE D'UNE CELLULE DE 5 x 5 MÈTRES.

LE FOND DE PLAN ET LA LIMITE DE DRAGAGE ONT ÉTÉ FOURNIS PAR LA SOCIÉTÉ PORTUAIRE DU BAS-SAINT-LAURENT ET DE LA GASPÉSIE.

LES NIVEAUX BATHYMÉTRIQUES INDIQUÉS AU PLAN SONT UNIQUEMENT CEUX OBSERVÉS À L'ENDROIT ET À LA DATE DES RELEVÉS. CES CONDITIONS PEUVENT VARIER SELON LES SAISONS, COURANTS, MARÉES, TRAVAUX, ETC.

LÉGENDE

Symbole	Description
2,5	PROFONDEURS DE MOINS DE 6,00 m
6,1	PROFONDEURS ENTRE 6,00 ET 6,15 m
8,5	PROFONDEURS ENTRE 6,15 ET 9,00 m
9,5	PROFONDEURS DE 9,00 m ET PLUS
	ISOBATHES AUX MÈTRES
	ISOBATHES AUX DEMI-MÈTRES
	ZONES DE DRAGAGE
	PENTES 3:1

CTB : _WSP_CAN_STANDARD.CTB FICHIER : ISO A0, G:\2025\1\CA0061455.9200\ENERGIE\05. TECHNIQUE\05.04_DAO_CAD\CA0061455.9200-H-006-0C.DWG
IMPRIMÉ LE : 9 juillet 2026 15:11:19

DESSIN DE RÉFÉRENCE :

# RÉF.	TITRE
--	--

DESSIN DE RÉFÉRENCE :

# RÉF.	TITRE

ÉMISSION - RÉVISION :

RV.	DATE	DESCRIPTION	PAR
0C	2026-07-09	RÉVISION GÉNÉRALE	KL
0B	2026-06-02	MISE À JOUR AVEC LA BATHYMÉTRIE DU 2026-05-18	KL
0A	2026-04-21	POUR INFORMATION	KL

ÉMISSION - RÉVISION :

RV.	DATE	DESCRIPTION	PAR

SCEAU :

AVERTISSEMENT : DROIT D'AUTEUR :

CE DESSIN EST LA PROPRIÉTÉ INTELLECTUELLE DE WSP CANADA INC. AUCUNE RÉVISION, REPRODUCTION OU TOUT AUTRE USAGE N'EST PERMIS SANS L'AUTORISATION ÉCRITE DE WSP CANADA INC. L'ENTREPRENEUR DEVRA VÉRIFIER TOUTES LES DIMENSIONS AUX PLANS ET FAIRE LOCALISER TOUS LES SERVICES D'UTILITÉS PUBLIQUES ET RAPPORTER TOUTES ERREURS OU OMISSIONS AVANT DE COMMENCER LES TRAVAUX. L'ÉCHELLE DE CE DESSIN NE DOIT PAS ÊTRE MODIFIÉE.

ÉCHELLE ORIGINALE : 1:1500
DATE : 2026-04-21
PRÉPARÉ PAR : A. MORIN, géogr.
ASSISTÉ DE : --
MODIFIÉ PAR : --
ASSISTÉ DE : --
DESSINÉ PAR : K. LAROCHE, tech.
DISCIPLINE : HYDRAULIQUE

SI CETTE BARRE NE MESURE PAS 25 mm, AJUSTER VOTRE ÉCHELLE DE TRAÇAGE.
25mm

wsp
1135, BOULEVARD LEBOURGNEUF
QUÉBEC (QUÉBEC) CANADA G2K 0M5
TÉL. : 418 623-2254 | TÉLÉC. : 418 624-1857 | WWW.WSP.COM

PROJET : CA0061455.9200

CLIENT :
Société portuaire du Bas-Saint-Laurent et de la Gaspésie
Québec

RÉF. CLIENT : --

TITRE :

PLAN DES PROFONDEURS ET DES ISOBATHES

PROJET :

BATHYMÉTRIE AU QUAI DE CACOUNA

DESSIN : H-006
RV. : 0C

MISE EN GARDE : L'ORIGINAL DU DOCUMENT TECHNOLOGIQUE QUE NOUS VOUS TRANSMETTONS A ÉTÉ AUTHENTIFIÉ ET SERA CONSERVÉ PAR WSP POUR UNE PÉRIODE MINIMALE DE DIX ANS. ÉTANT DONNÉ QUE LE FICHIER TRANSMIS N'EST PLUS SOUS LE CONTRÔLE DE WSP ET QUE SON INTÉGRITÉ N'EST PAS ASSURÉE, AUCUNE GARANTIE N'EST DONNÉE SUR LES MODIFICATIONS ULTÉRIEURES QUI PEUVENT Y ÊTRE APPORTÉES.