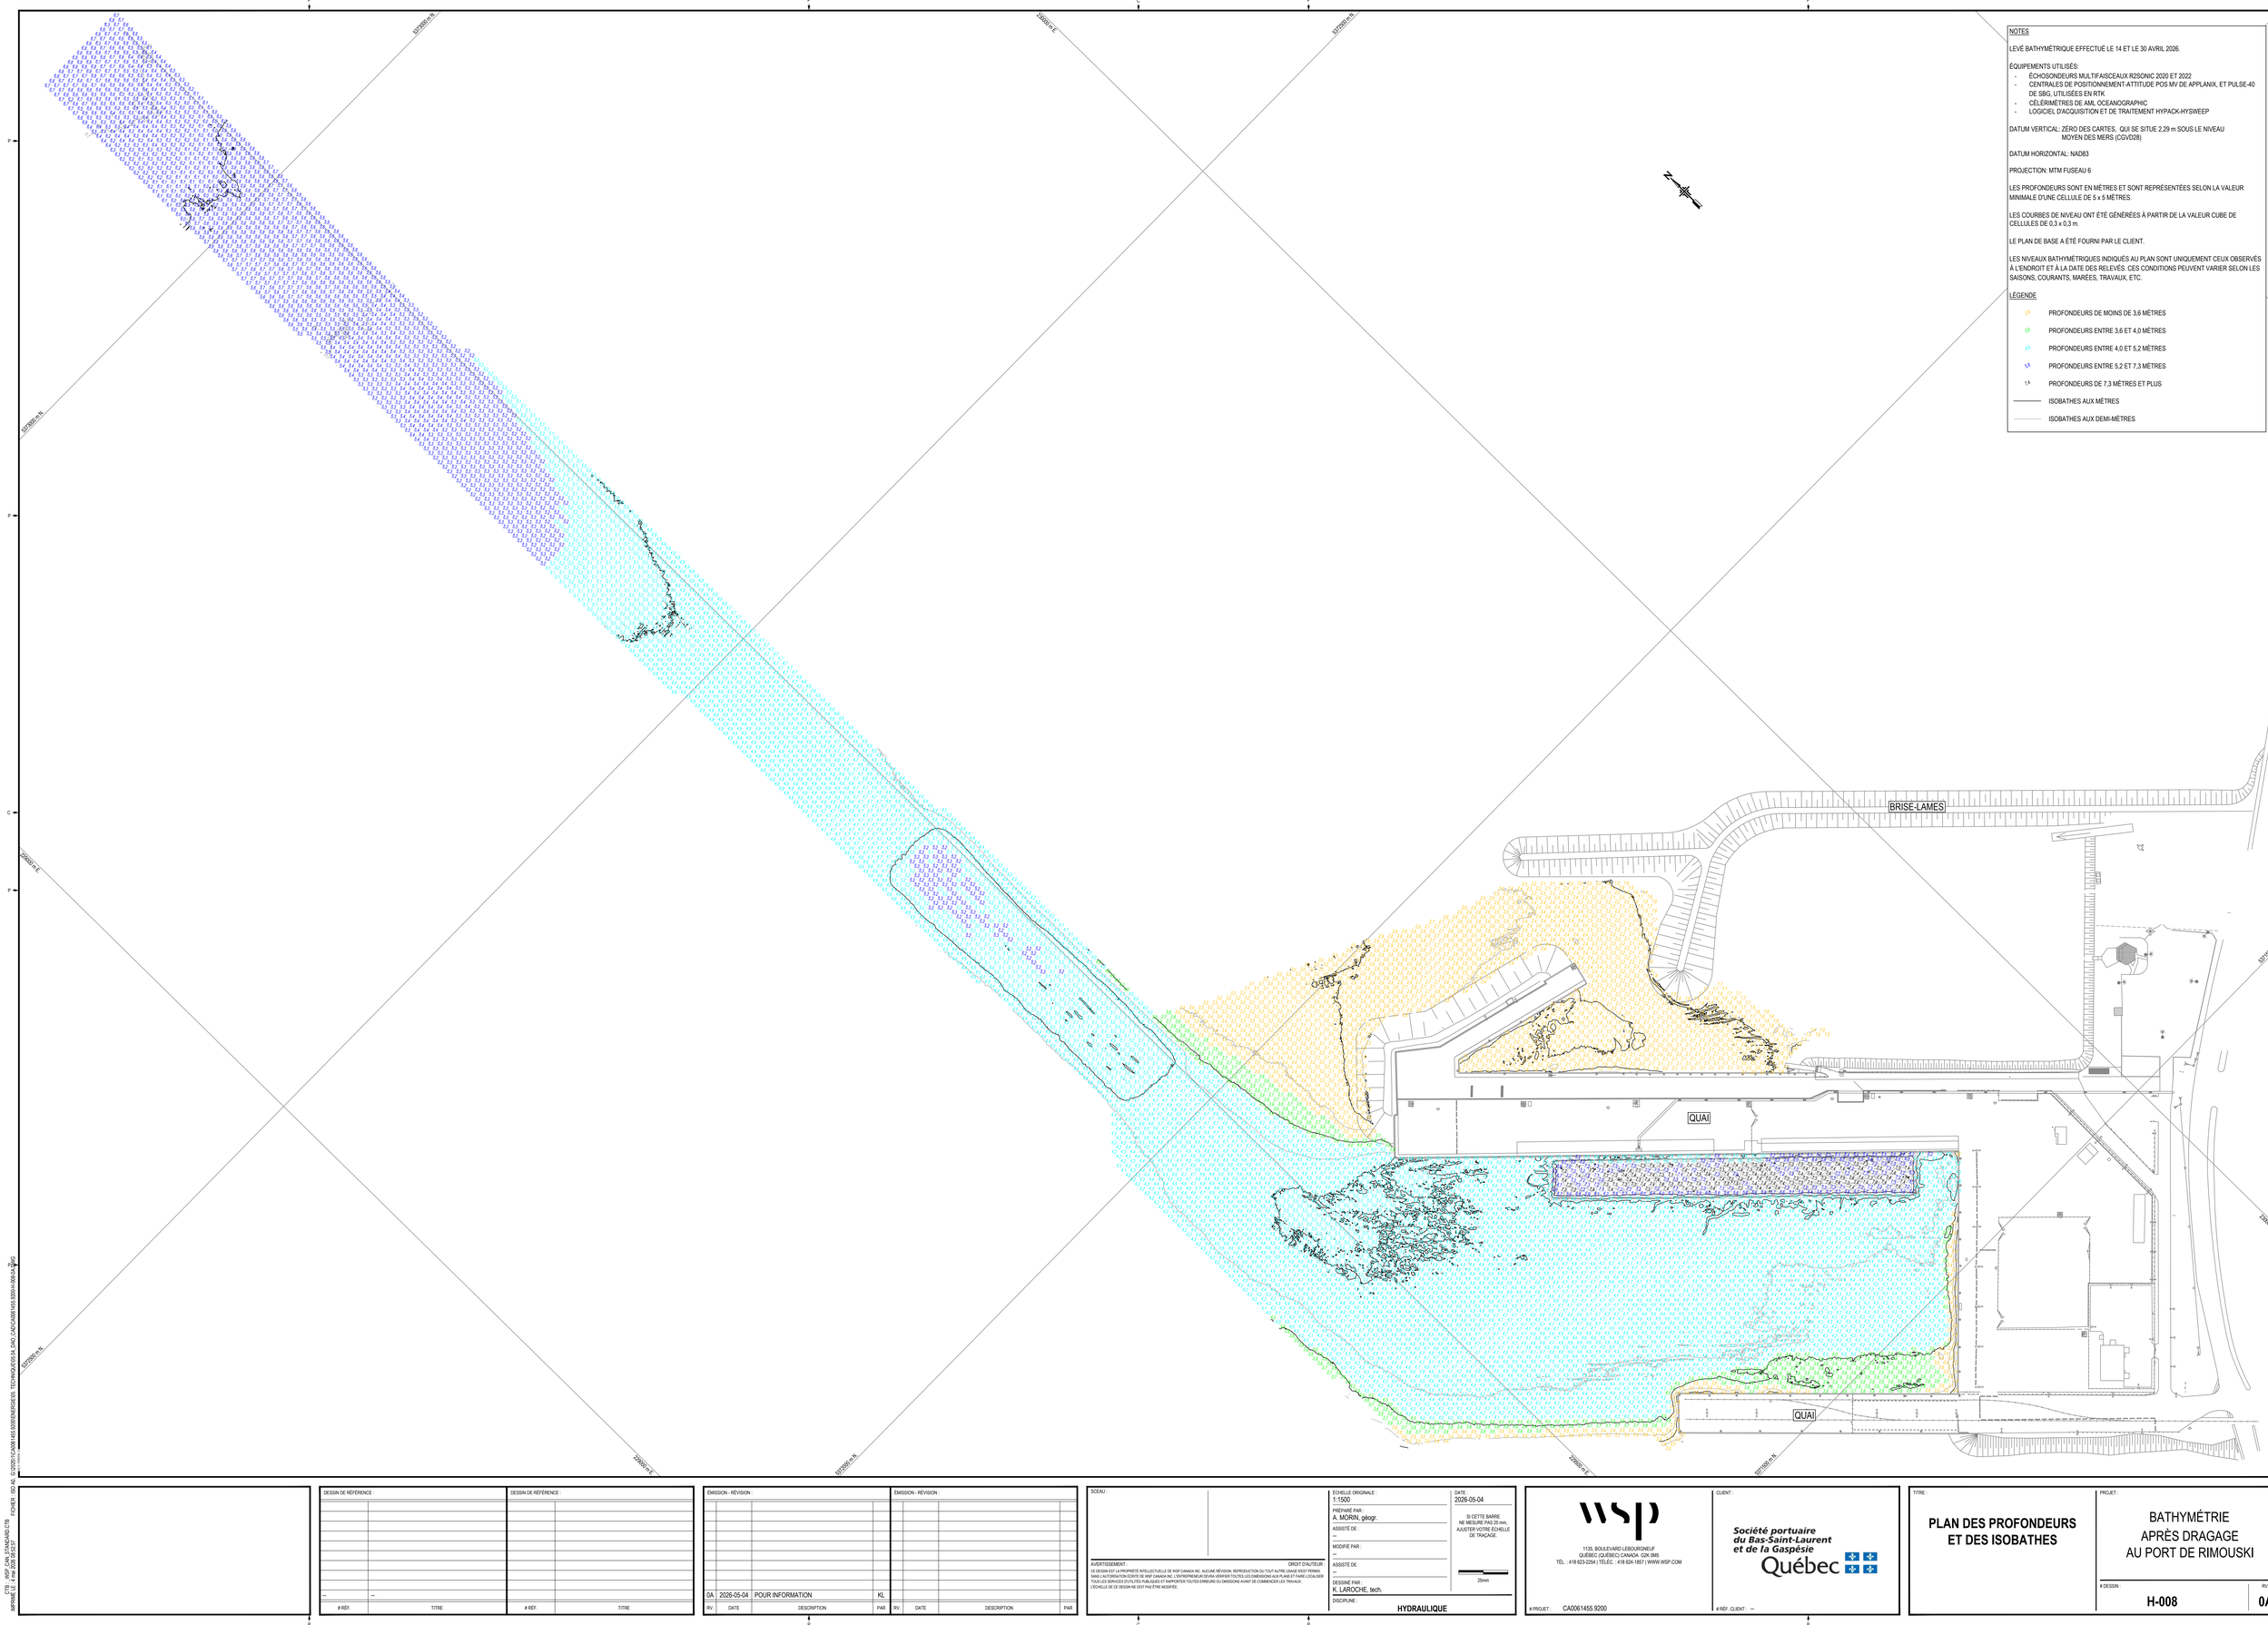


NOTES

LEVÉ BATHYMÉTRIQUE EFFECTUÉ LE 14 ET LE 30 AVRIL 2026.

ÉQUIPEMENTS UTILISÉS:
- ÉCHOSONDEURS MULTIFAISCEAUX R2SONIC 2020 ET 2022
- CENTRALES DE POSITIONNEMENT-ATTITUDE POS MV DE APPLANIX, ET PULSE-40 DE SBG, UTILISÉES EN RTK
- CÉLÉRIMÈTRES DE AML OCEANOGRAPHIC
- LOGICIEL D'ACQUISITION ET DE TRAITEMENT HYPACK-HYSWEEP

DATUM VERTICAL: ZÉRO DES CARTES, QUI SE SITUE 2,29 m SOUS LE NIVEAU MOYEN DES MERS (CGVD28)

DATUM HORIZONTAL: NAD83

PROJECTION: MTM FUSEAU 6

LES PROFONDEURS SONT EN MÈTRES ET SONT REPRÉSENTÉES SELON LA VALEUR MINIMALE D'UNE CELLULE DE 5 x 5 MÈTRES.

LES COURBES DE NIVEAU ONT ÉTÉ GÉNÉRÉES À PARTIR DE LA VALEUR CUBE DE CELLULES DE 0,3 x 0,3 m.

LE PLAN DE BASE A ÉTÉ FOURNI PAR LE CLIENT.

LES NIVEAUX BATHYMÉTRIQUES INDIQUÉS AU PLAN SONT UNIQUEMENT CEUX OBSERVÉS À L'ENDROIT ET À LA DATE DES RELEVÉS. CES CONDITIONS PEUVENT VARIER SELON LES SAISONS, COURANTS, MARÉES, TRAVAUX, ETC.

LÉGENDE

- PROFONDEURS DE MOINS DE 3,6 MÈTRES
- PROFONDEURS ENTRE 3,6 ET 4,0 MÈTRES
- PROFONDEURS ENTRE 4,0 ET 5,2 MÈTRES
- PROFONDEURS ENTRE 5,2 ET 7,3 MÈTRES
- PROFONDEURS DE 7,3 MÈTRES ET PLUS
- ISOBATHES AUX MÈTRES
- ISOBATHES AUX DEMI-MÈTRES

CTB : WSP_CAN_STANDARD.CTB
ÉPAISSEUR LE : 4 mai 2026 13:52:21
FICHIER : GDI_AA : G:\2026\17\CA0061455.9200\ENERGIE\IN_TECHNIQUE\DAO_DAO\CA0061455.9200IN-BH0A.dwg

DESSIN DE RÉFÉRENCE :		DESSIN DE RÉFÉRENCE :	
--	--		
# RÉF.	TITRE	# RÉF.	TITRE

ÉMISSION - RÉVISION :				ÉMISSION - RÉVISION :			
0A	2026-05-04	POUR INFORMATION	KL				
RV.	DATE	DESCRIPTION	PAR	RV.	DATE	DESCRIPTION	PAR

SCEAU :

AVERTISSEMENT DROIT D'AUTEUR :
CE DESSIN EST LA PROPRIÉTÉ INTELLECTUELLE DE WSP CANADA INC. AUCUNE RÉVISION, REPRODUCTION OU TOUT AUTRE USAGE N'EST PERMIS SANS L'AUTORISATION ÉCRITE DE WSP CANADA INC. L'ENTREPRENEUR DEVRA VÉRIFIER TOUTES LES DIMENSIONS AUX PLANS ET FAIRE LOCALISER TOUS LES SERVICES D'UTILITÉS PUBLIQUES ET RAPPORTER TOUTES ERREURS OU OMISSIONS AVANT DE COMMENCER LES TRAVAUX. L'ÉCHELLE DE CE DESSIN NE DOIT PAS ÊTRE MODIFIÉE.

ÉCHELLE ORIGINALE : 1:1500

PRÉPARÉ PAR : A. MORIN, géogr.

ASSISTÉ DE : --

MODIFIÉ PAR : --

ASSISTÉ DE : --

DESSINÉ PAR : K. LAROCHE, tech.

DISCIPLINE : **HYDRAULIQUE**

DATE : 2026-05-04

SI CETTE BARRE NE MESURE PAS 25 mm, AJUSTER VOTRE ÉCHELLE DE TRAÇAGE.

25mm

1133, BOULEVARD LEBOURGNEUF
QUÉBEC (QUÉBEC) CANADA G2K 0M5
TÉL. : 418 623-2254 | TÉLÉC. : 418 624-1857 | WWW.WSP.COM

PROJET : CA0061455.9200

CLIENT : **Société portuaire du Bas-Saint-Laurent et de la Gaspésie** Québec

RÉF. CLIENT : --

TITRE : **PLAN DES PROFONDEURS ET DES ISOBATHES**

PROJET : BATHYMÉTRIE APRÈS DRAGAGE AU PORT DE RIMOUSKI

DESSIN : **H-008**

RV. : **0A**

CE DESSIN EST LA PROPRIÉTÉ INTELLECTUELLE DE WSP CANADA INC. AUCUNE RÉVISION, REPRODUCTION OU TOUT AUTRE USAGE N'EST PERMIS SANS L'AUTORISATION ÉCRITE DE WSP CANADA INC. L'ENTREPRENEUR DEVRA VÉRIFIER TOUTES LES DIMENSIONS AUX PLANS ET FAIRE LOCALISER TOUS LES SERVICES D'UTILITÉS PUBLIQUES ET RAPPORTER TOUTES ERREURS OU OMISSIONS AVANT DE COMMENCER LES TRAVAUX. L'ÉCHELLE DE CE DESSIN NE DOIT PAS ÊTRE MODIFIÉE.